Jelmagyarázat:

Hódmezővásárhely Megyei Jogú Város Településszerkezeti tervéhez

- Nagyvárosias lakóterület
- Kisvárosias lakóterület
- Kertvárosias lakóterület
- Falusias lakóterület
- Településközpont vegyes terület (Vt)
- Intézményi vegyes terület (Vi)
- Kereskedelmi, szolgáltató gazdasági terület
- Ipari gazdasági terület (jelentős körenyezeti hatással)
- Különleges beépítésre szánt terület (Sp, Hull, Mü, Hon)
- Közúti közlekedési terület (Köu)
- Közműterület (Kkö)
- Kötöttpályás közlekedési terület (Kök)
- Közkert - zöldterület (< 1 ha, min. 80 m oldalszélesség)
- Közpark - zöldterület (> 1 ha)
- Védelmi erdőterület (Ev)
- Gazdasági erdőterület (Eg)
- Közjóléti erdőterület (Ek)
- Kertes mezőgazdasági terület (Mk)
- általános mezőgazdasági terület (Má, Mát)
- Üdülőterület - vízgazdálkodási terület (Vü)
- Általános vízgazdálkodási terület
- Közösségi vízgazdálkodási terület
- Természetvédelmi terület
- Különleges beépítésre nem szánt terület (T, B, Knh, Kns, Kne)

- Egészségügyi központ, szakorvosi rendelő
- Kegyeleti park
- Sport központ
- Kiránduló központ
- Idősek otthona
- Strand
- Szabadidő központ
- Művelődési központ
- Posta
- Temető
- Kereskedelmi központ
- Oktatási központ
- Egyházi központ
- Igazgatási központ
- Kórház
- Szennyvíztisztítómű
- Jelentős közhasználatú parkolóhely
- Autóbusz pályaudvar
- Szintbeli vasúti kereszteződés
- Vasútállomás
- Gázátadó állomás
- Öntöző és belvizi szivattyútelep, átemelő

- Belterületi határvonal
- Kiskerti területek határa külterületen
- Országos jelentőségű régészeti terület határa
- Természeti terület határa
- Elektromos hálózat nyomvonala
- Nagynyomású gázvezeték (> 25 bár)
- Nagy-középnyomású gázvezeték (4-25 bár között)
- Kerékpárút nyomvonala
- Tervezett kerékpárút nyomvonala
- Tervezett helyi gyüjtőút
- Országos mellékút
- Különszintű közúti csomópont
- Fontosabb szintbeli közúti csomópont
- Helyi gyüjtőút
- Tervezett országos mellékút
- Védőterület, -távolság, -sáv határa

# Hódmezővásárhely Megyei Jogú Város Településszerkezeti terve - külterület
M=1:50 000

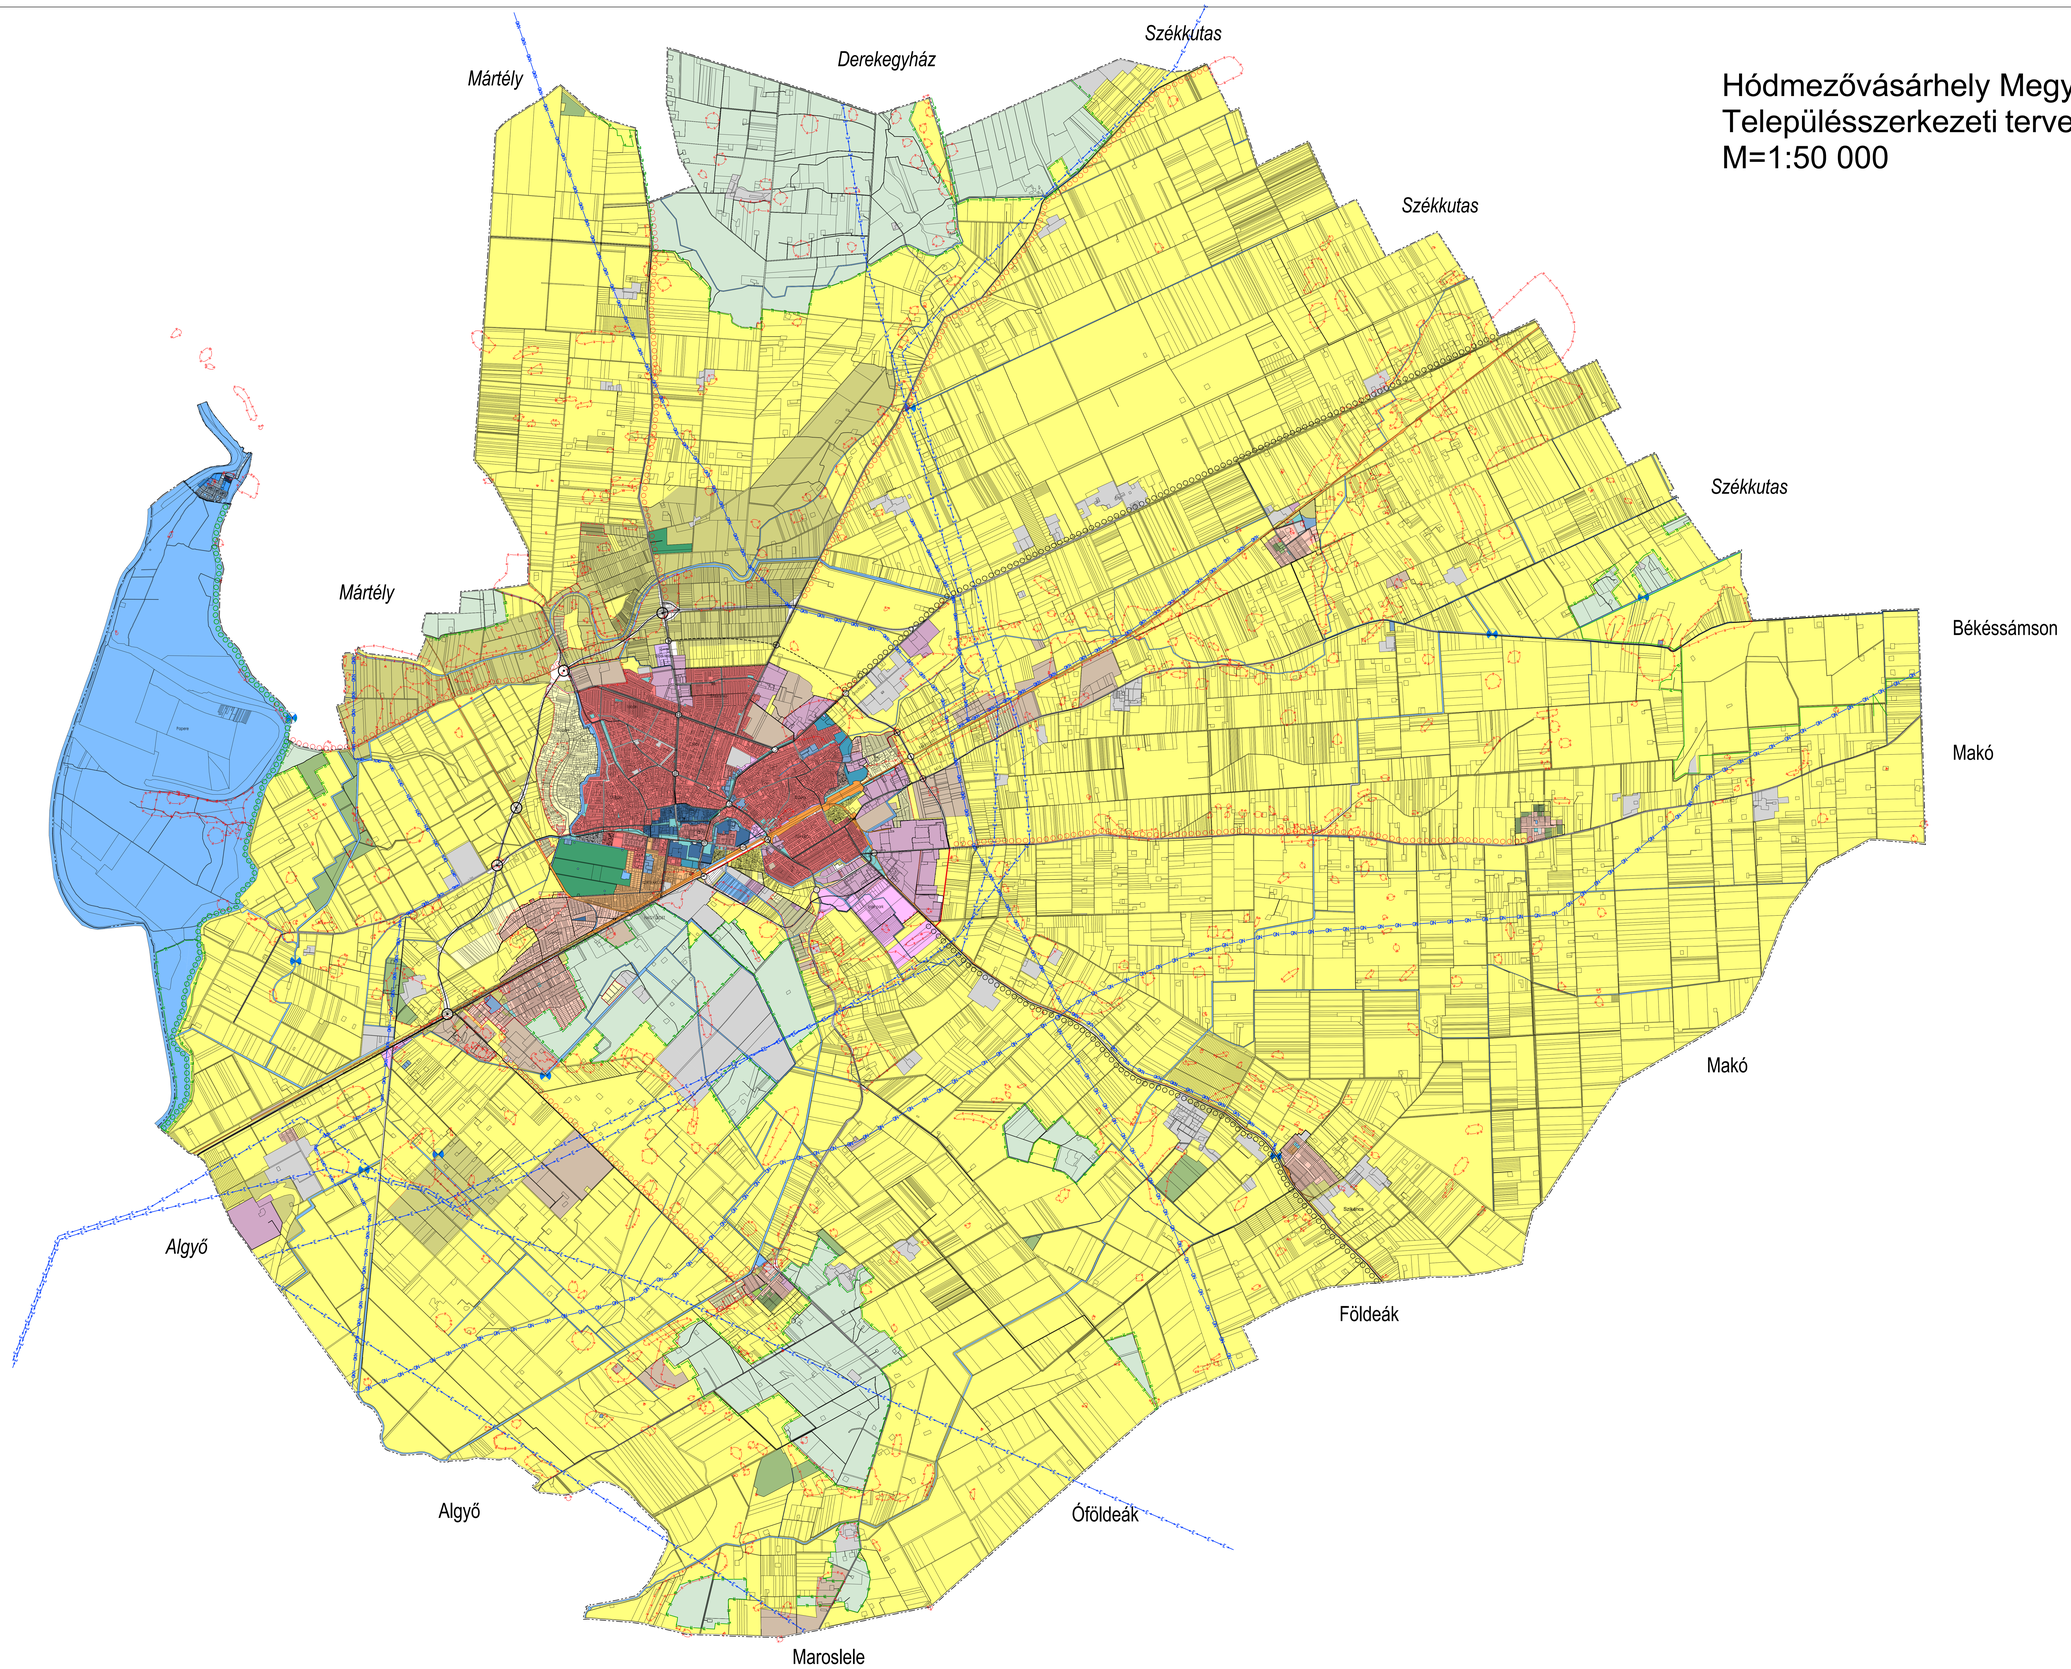

Hódmezővásárhely Megyei Jogú Város
Településszerkezeti terve - belterületi kivágat
M=1:30 000