
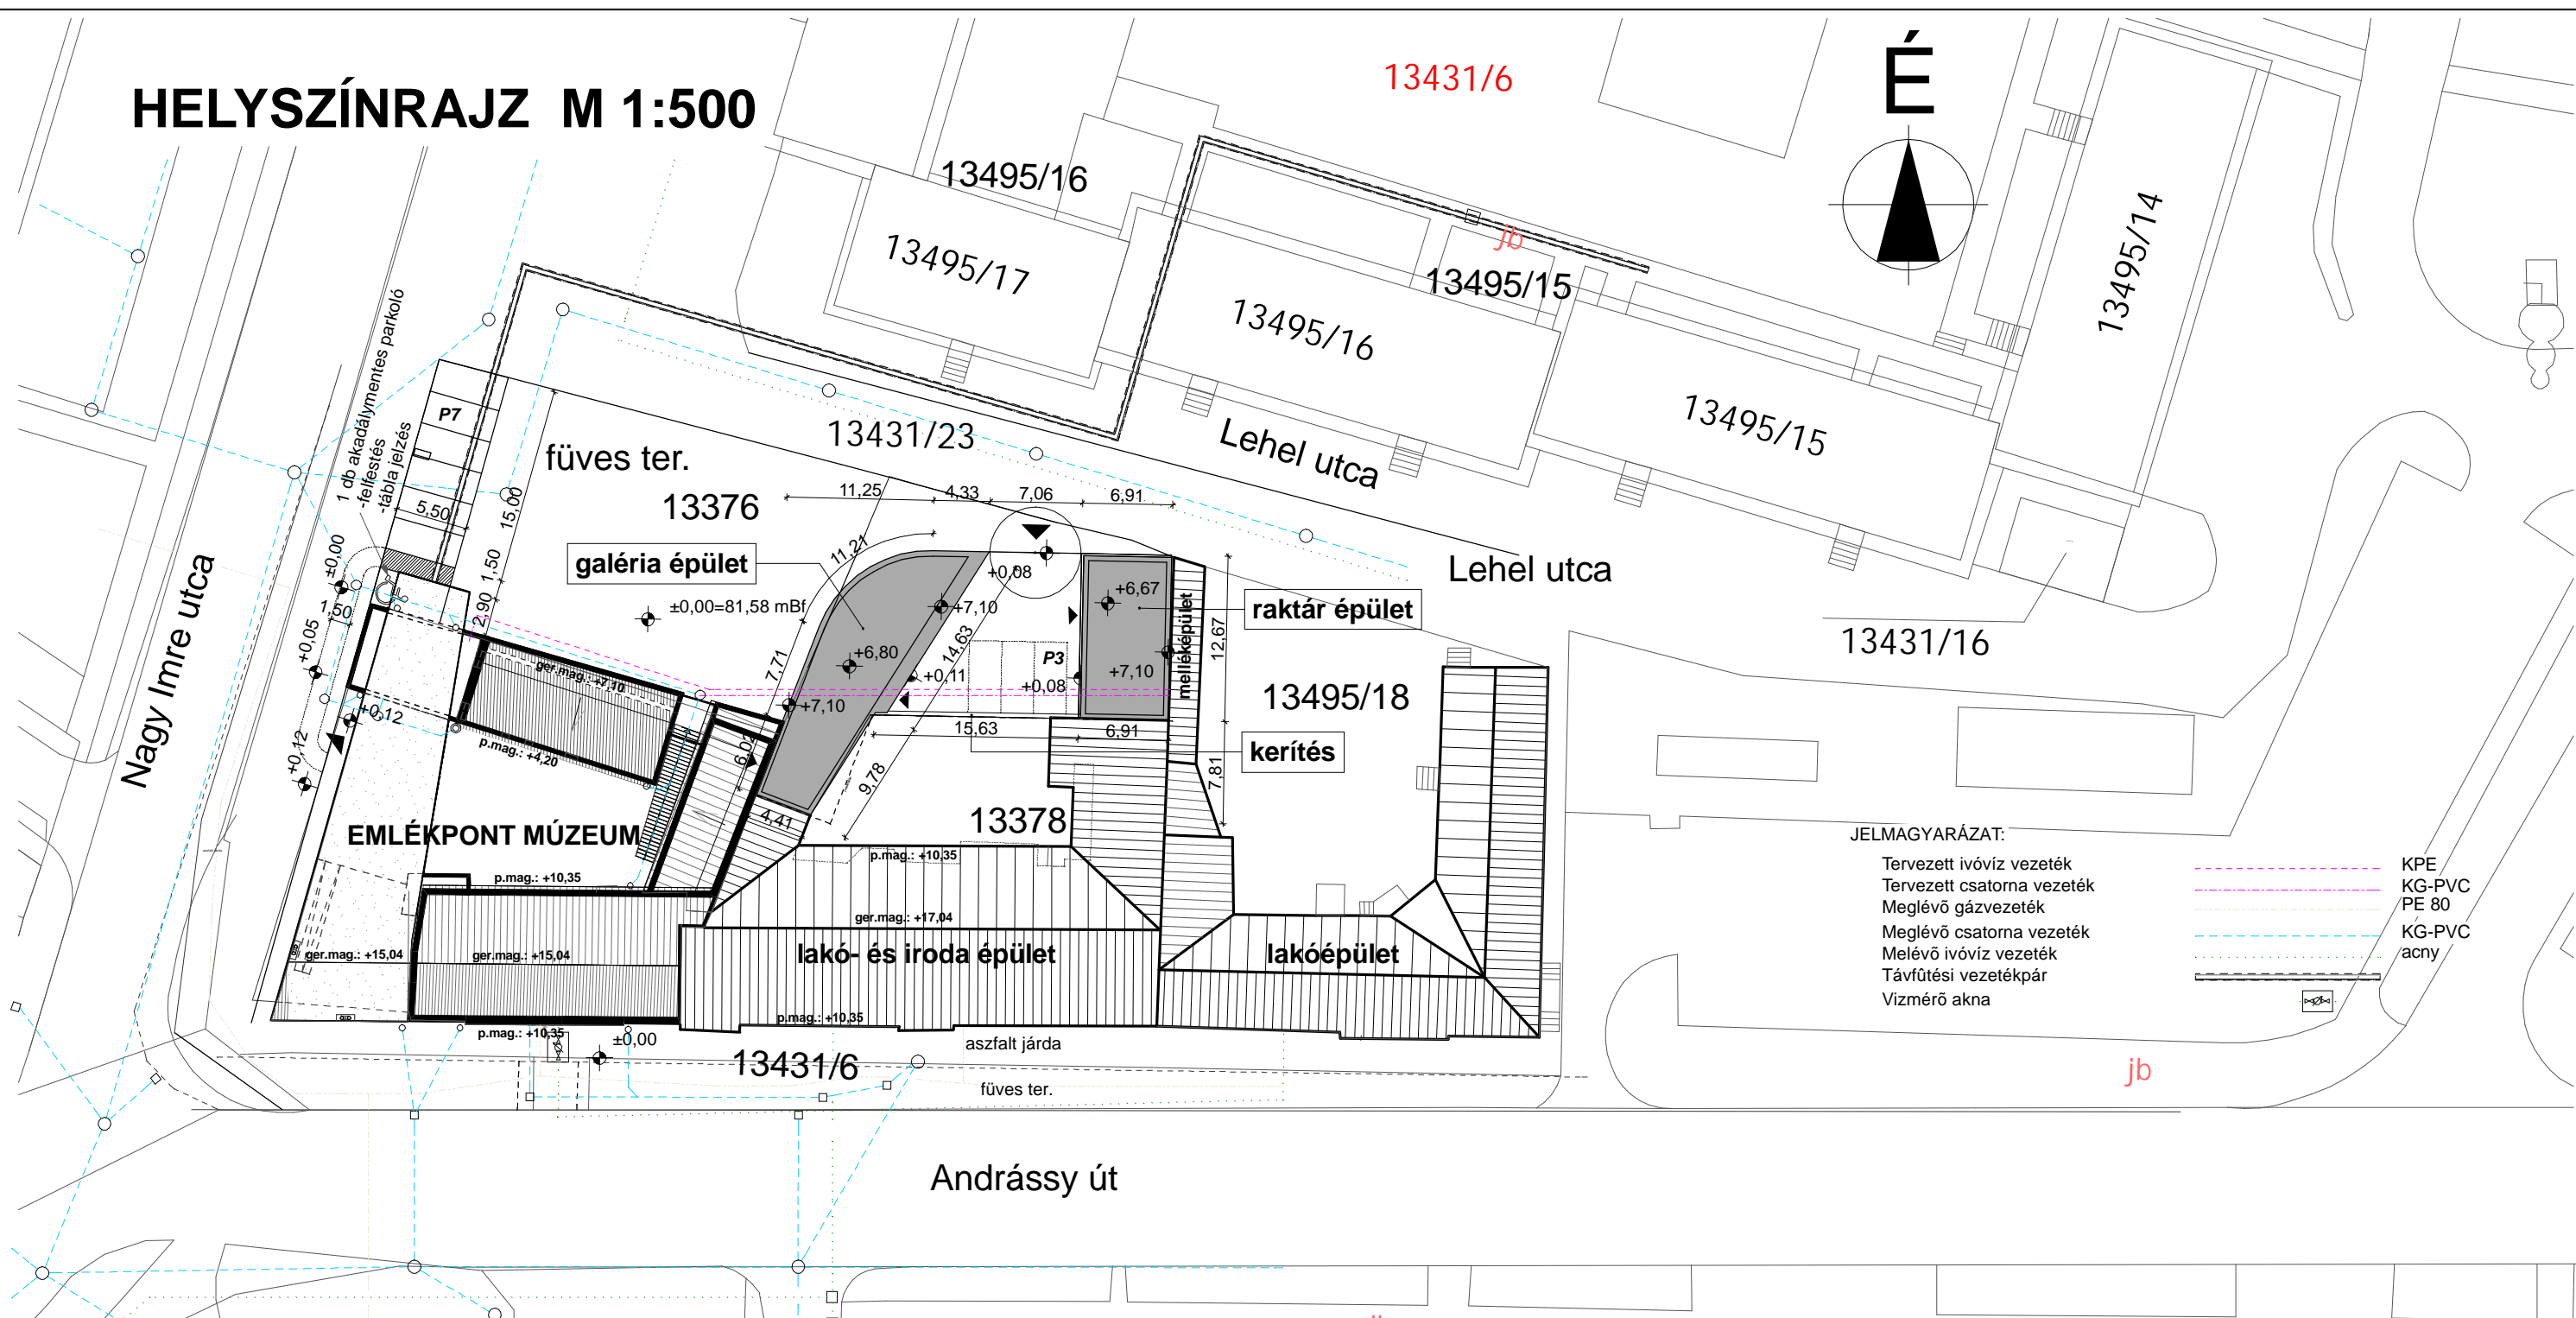


HELYSZÍNRAJZ M 1:500

13431/6

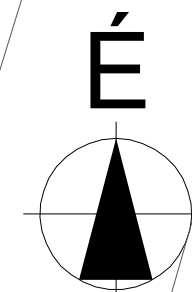

JELMAGYARÁZAT:

- Tervezett ivóvíz vezeték
 - Tervezett csatorna vezeték
 - Meglévő gázvezeték
 - Meglévő csatorna vezeték
 - Meglévő ivóvíz vezeték
 - Távfűtési vezetékpár
 - Vízmerő akna
- KPE
 - KG-PVC PE 80
 - KG-PVC acny

Beépítési alapadatok:

telek területe:	2063 m ²
bruttó beépített terület:	716,02+220,12=936,14 m ²
új épület nettó alapterület:	121,71 m ²
járdavonal:	+0,00 m
új épület földszinti padlóvonal:	+0,05; +0,30m
beépítettség:	45,38 % < 75 %
zöldterület:	27,09 % = 559,01 m ² < (2063-936,14)/2 = 563,43 m ²
építménymagasság:	4,5 m < 9,30 m; 7,10 m < 12,5 m

+0,00= 81,58 m Bf helyi rendszerben		rajzszám:	
megrendelő: Hódmezővásárhely Megyei Jogú Város Polgármesteri Hivatal 6800, Hódmezővásárhely, Kossuth tér 1.		CUBE DESIGN Kft. 1137 Bp. Szent J park 26. F. Kovács Attila ügyvezető É-1	
megbízás: "EMLÉKPONT MÚZEUM" bővítés galéria és raktár kialakítás építési engedélyezési terve 6800, Hódmezővásárhely, Andrassy út 34.		rajzszám: É-1	
SÁNDOR JÁNOS építész, vezető tervező GÓSY LÁSZLÓ projektvezető		méretarány: m 1:500	
HELYSZÍNRAJZ		tervfajta: Engedélyezési terv	
szerkesztő: Börzsei Lajos, Fodor Balázs		rajzméret: A 2 0,13 m ²	
		dátum: 2008.02.25	
A terv a CUBE DESIGN Kft. szellemi tulajdona, melynek védelmét törvény biztosítja			