


Hódmezővásárhely, Ady Endre utca (5295/2 hrsz.) - Tóalj utca (5235, 5409 hrsz.)
- Kaszap utca (13374 hrsz.) - Andrássy út (12848 hrsz.) - Bajcsy-Zsilinszky utca (9150/1 hrsz.)
- vasúti közlekedési célú közterület (5319/7, 5317/1, 113/13 hrsz.) által határolt terület

Hódmezővásárhely Megyei Jogú Város Településszerkezeti Terve M= 1:10 000

Melléklet a Hódmezővásárhely Megyei Jogú Város Településszerkezeti
Tervéről szóló 206/1998. (09.03.) Kgy. sz. határozathoz

Készült az állami adatok felhasználásával

1/A. melléklet az 1566/2018. (XII.17.) Kgy. sz. határozathoz

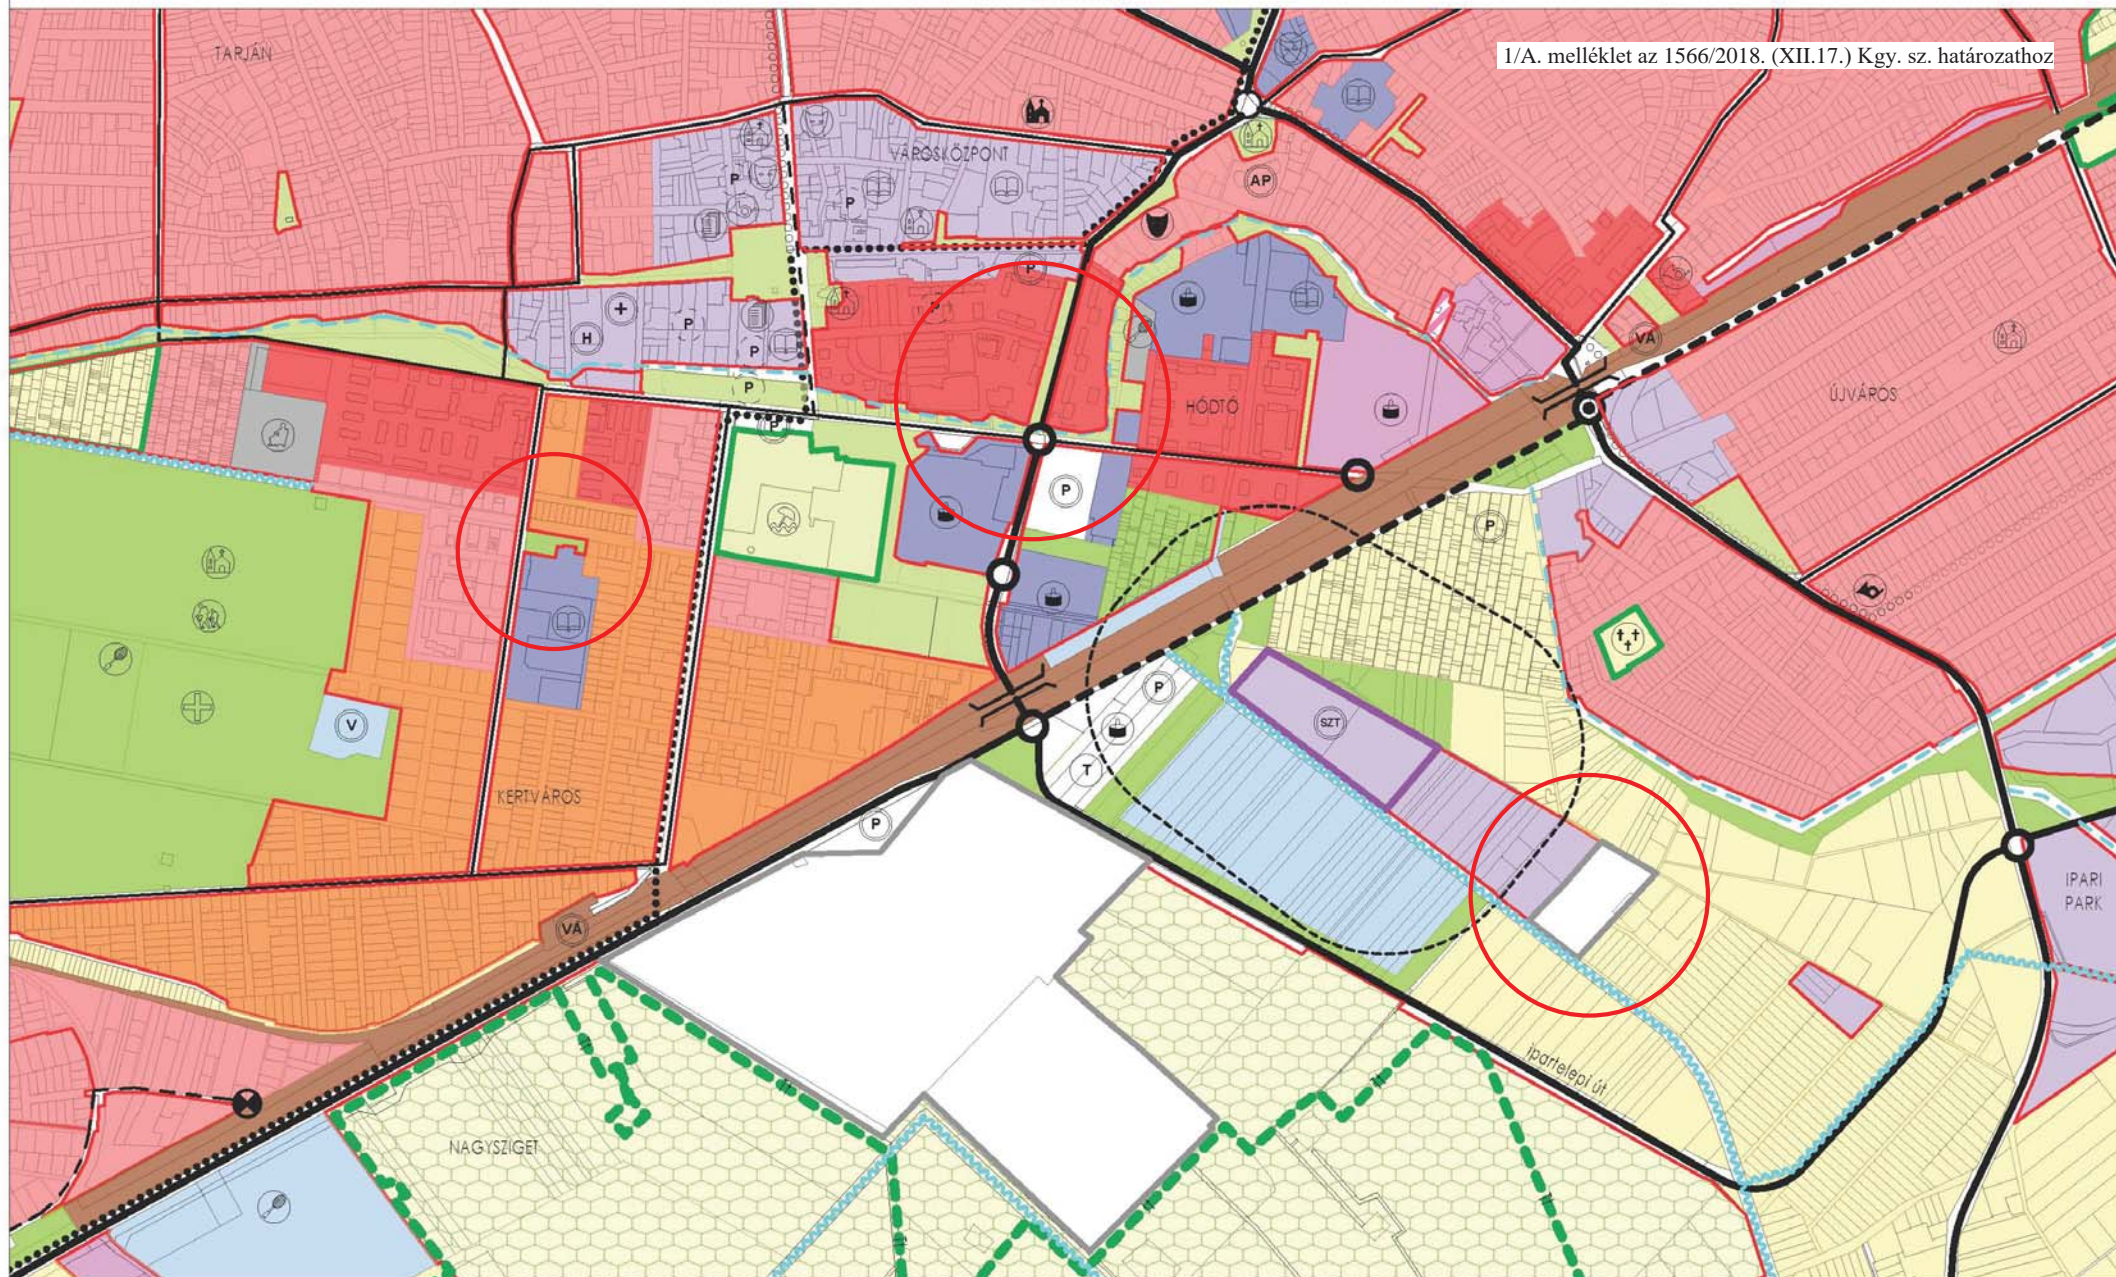

2018. 09.

Várostervezés:
Novák Péter TT 1-06-0088
építész, településtervező


Hódmezővásárhely, vasúti terület (01252/1 hrsz.) - tervezett belterületi határ (01634/5 hrsz.)
- csatoma (02015/1 hrsz.) - csatoma (01977, 01633/4 hrsz.) - Gyűlöi-csatoma (01632 hrsz.)
- vasúti terület (01633/26 hrsz.) által határolt terület

Hódmezővásárhely Megyei Jogú Város Településszerkezeti Terve M= 1:10 000

Melléklet a Hódmezővásárhely Megyei Jogú Város Településszerkezeti
Tervéről szóló 206/1998. (09.03.) Kgy. sz. határozathoz

Készült az állami adatok felhasználásával

1/B. melléklet az 1566/2018. (XII.17.) Kgy. sz. határozathoz

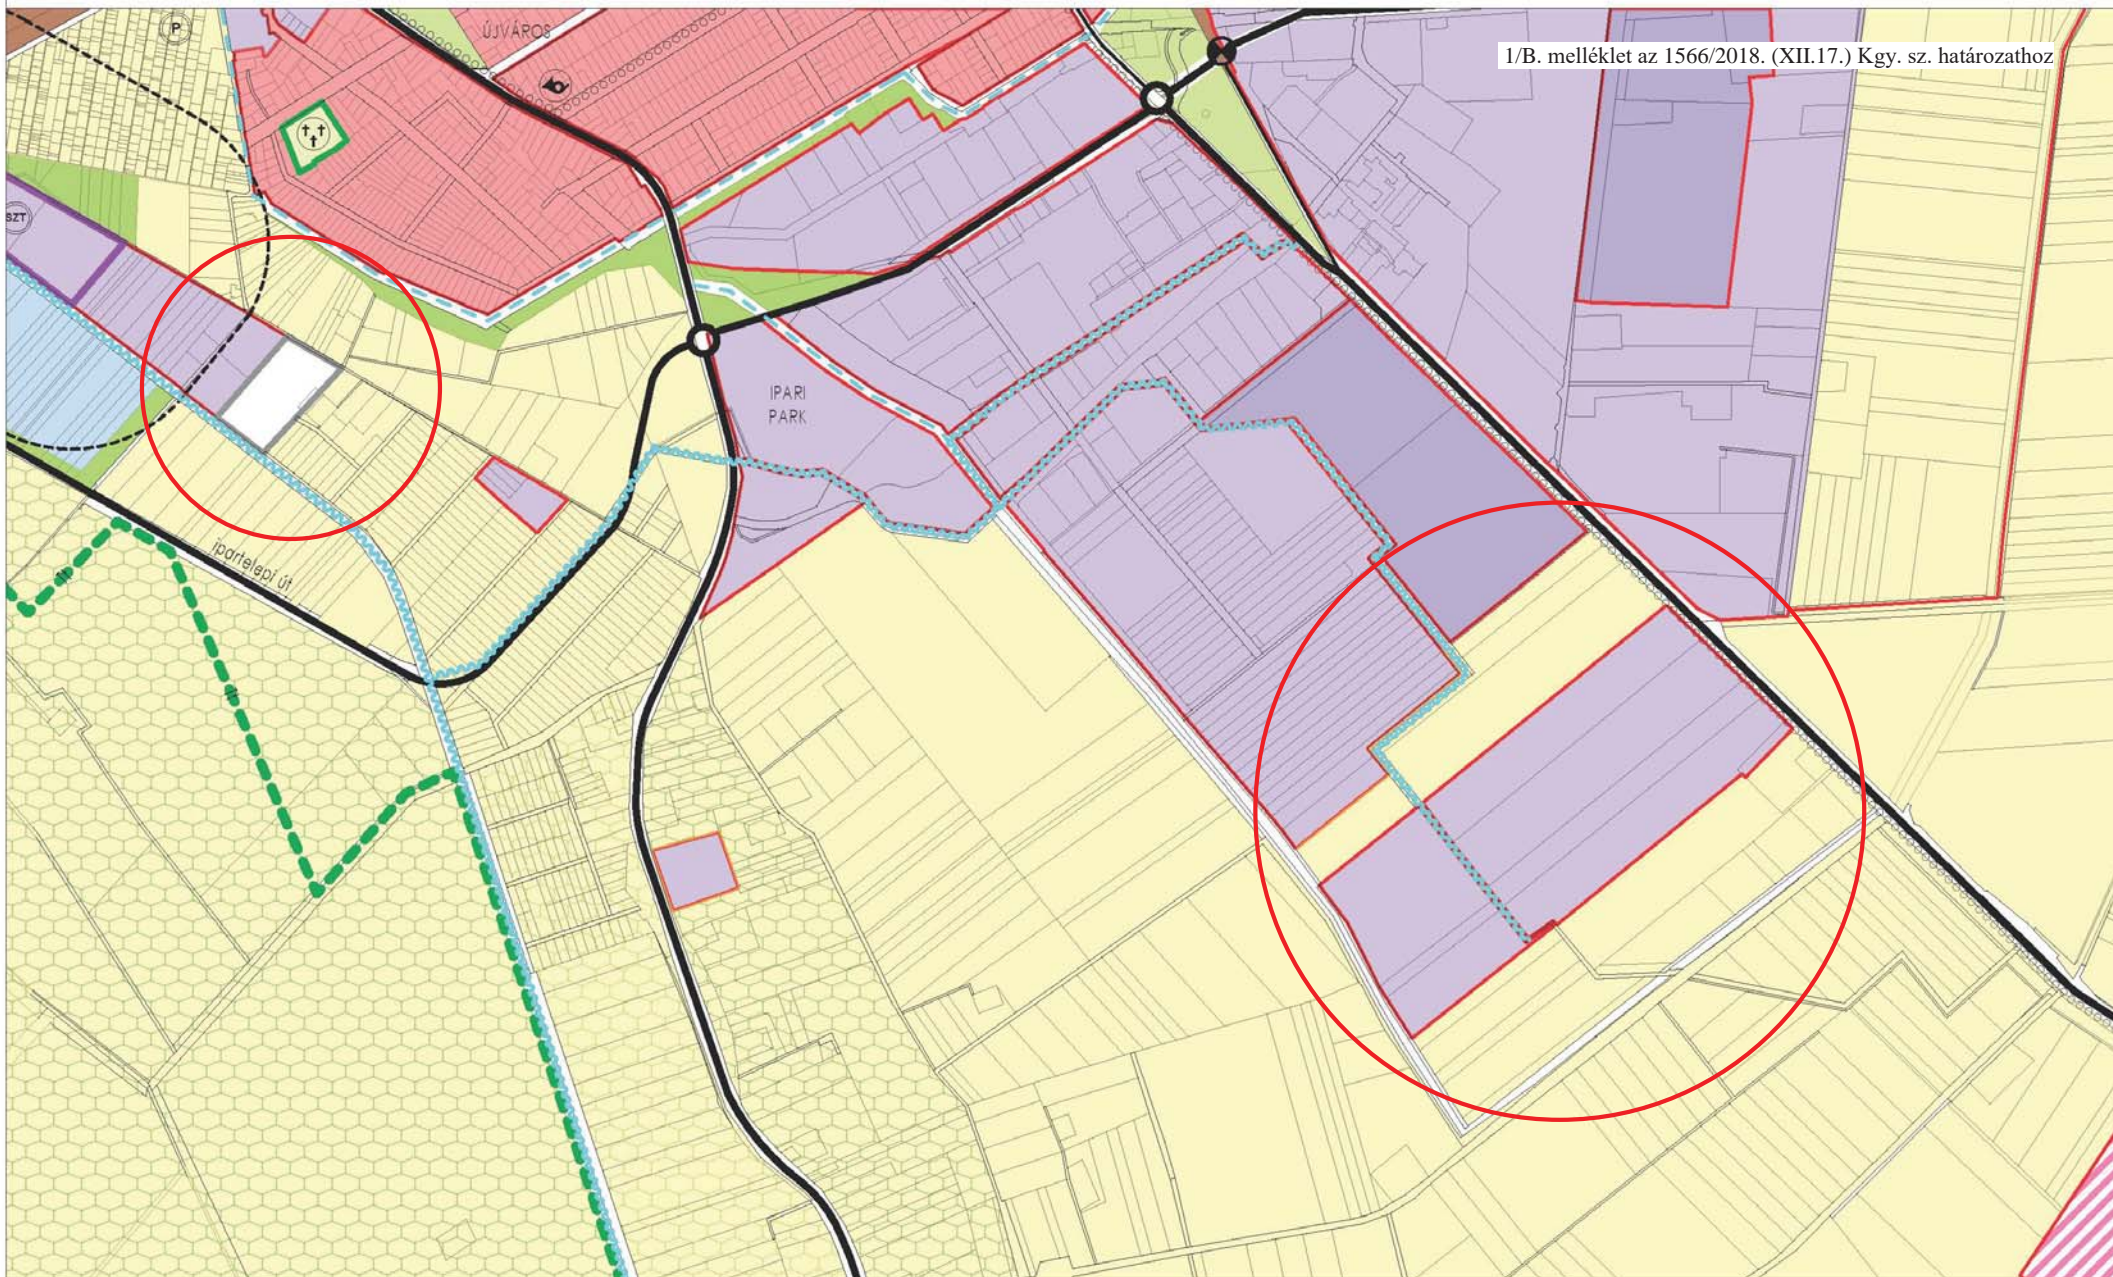

2018. 09.

Városrendezés:
Novák Péter TT 1-06-0088
építész, településtervező