


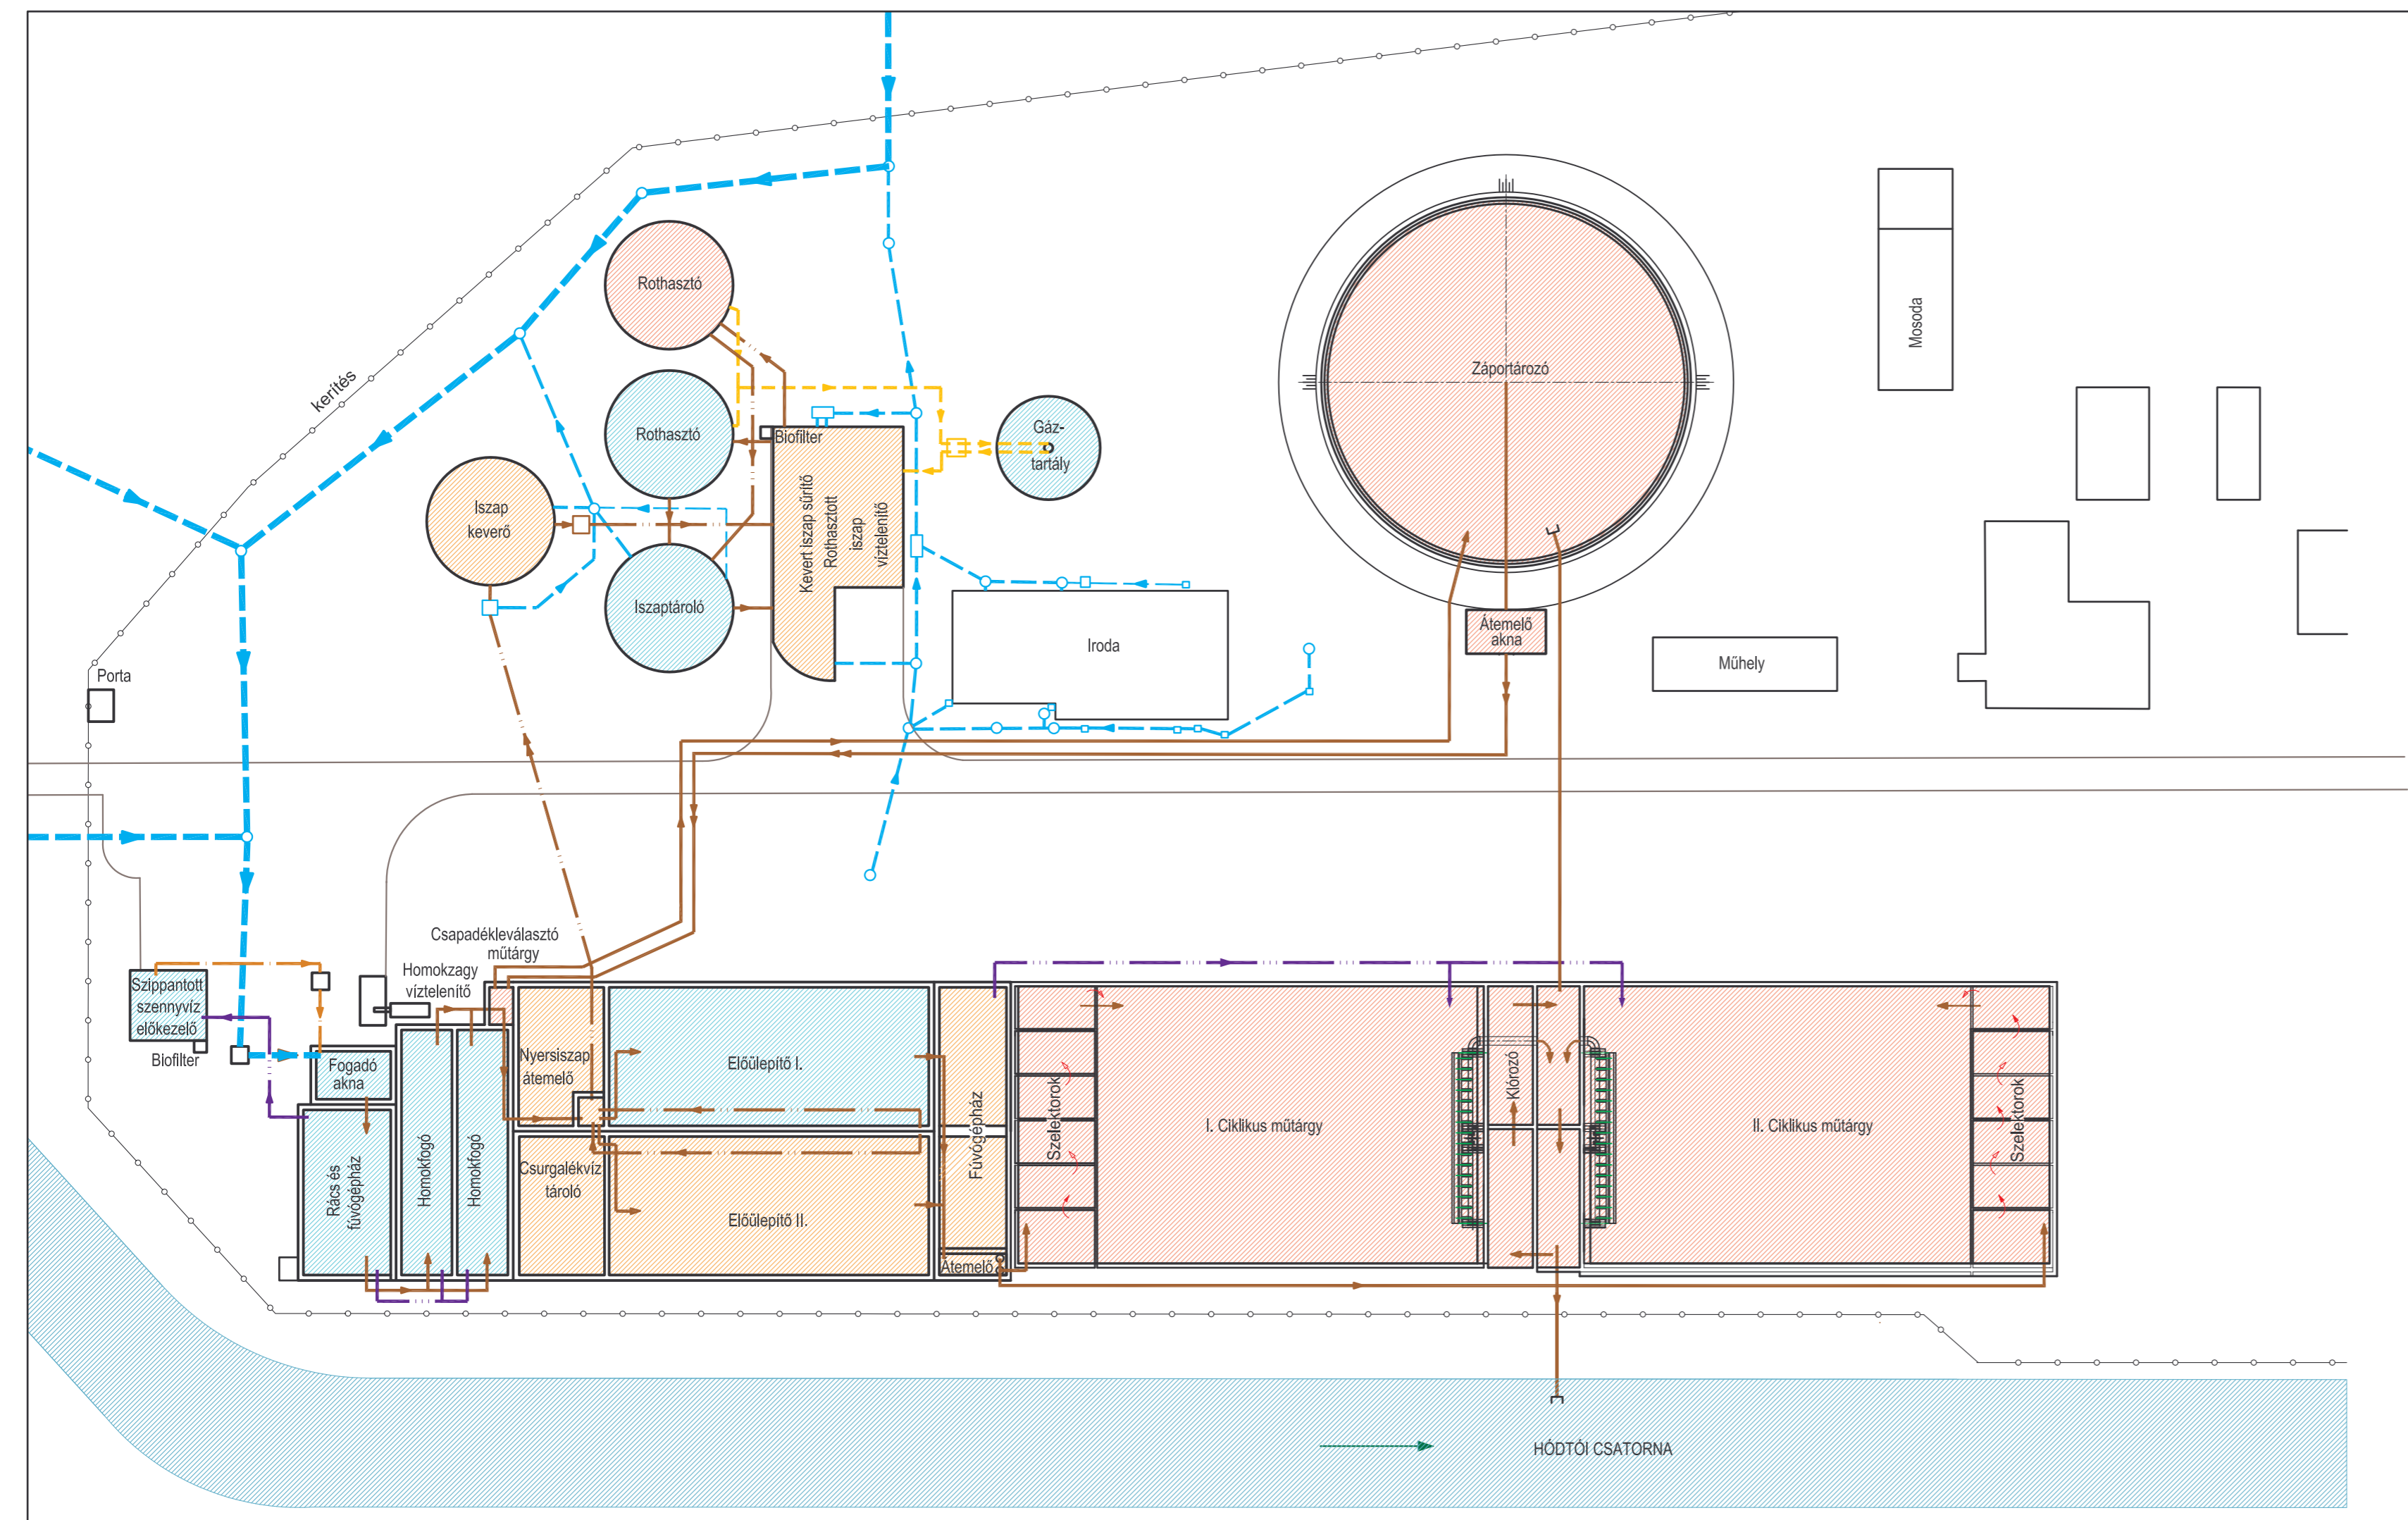




JELMAGYARÁZAT

-  Technológiai szennyvíz vezeték
-  Gravitációs szennyvízcsatorna
-  Szippantott szennyvíz vezeték
-  Iszapvezeték
-  Gázvezeték biogáz
-  Levegő vezeték
-  Kerítés

-  Megmaradó, azonos funkciójú műtárgy, kis átalakítással
-  Megmaradó, változó funkciójú műtárgy
-  Új műtárgy



Megbízó:  HÓDMEZŐVÁSÁRHELY MEGYEI JOGÚ VÁROS POLGÁRMESTERI HIVATAL 6800 Hódmezővásárhely, Kossuth tér 1. - Postafiók:23 Telefon: (62) 530-100 - Fax: (62) 530-192		
Tervező:  FOMTERV MÉRŐKI TERVEZŐ ZRT. 1024 Budapest, Lövőház u. 37. * 1276 Bp. Pf. 1104 * Tel.:345-9500 * Fax: 345-9550 * E-mail: fomterv@fomterv.hu * www.fomterv.hu		
Projekt vezető: Jancsó Béla	Tervezés tárgya: Hódmezővásárhely szennyvíztisztító telep fejlesztése	Tervszám: 21.10.005
Tervező: János Erőka VZ-1-01-1908	Rajz megnevezése: Átnézeti helyszínrajz Tervezett ciklikus eleveniszapos tisztástechnológia "A" változat	Rajzszám: 21-R-03-002
Belső ellenőr: Tóthné Fonalas Etelka VZ-1-01-1314		Lépték: 1:500
		Dátum: 2010. augusztus